


# СХЕМА БЛАГОУСТРОЙСТВА

## Экспликация зданий и сооружений

1	Существующее здание
2	Проектируемая пристройка
3	Парковка автотранспорта
4	Парковочные места для инвалидов
5	Разгрузочная площадка
6	
7	

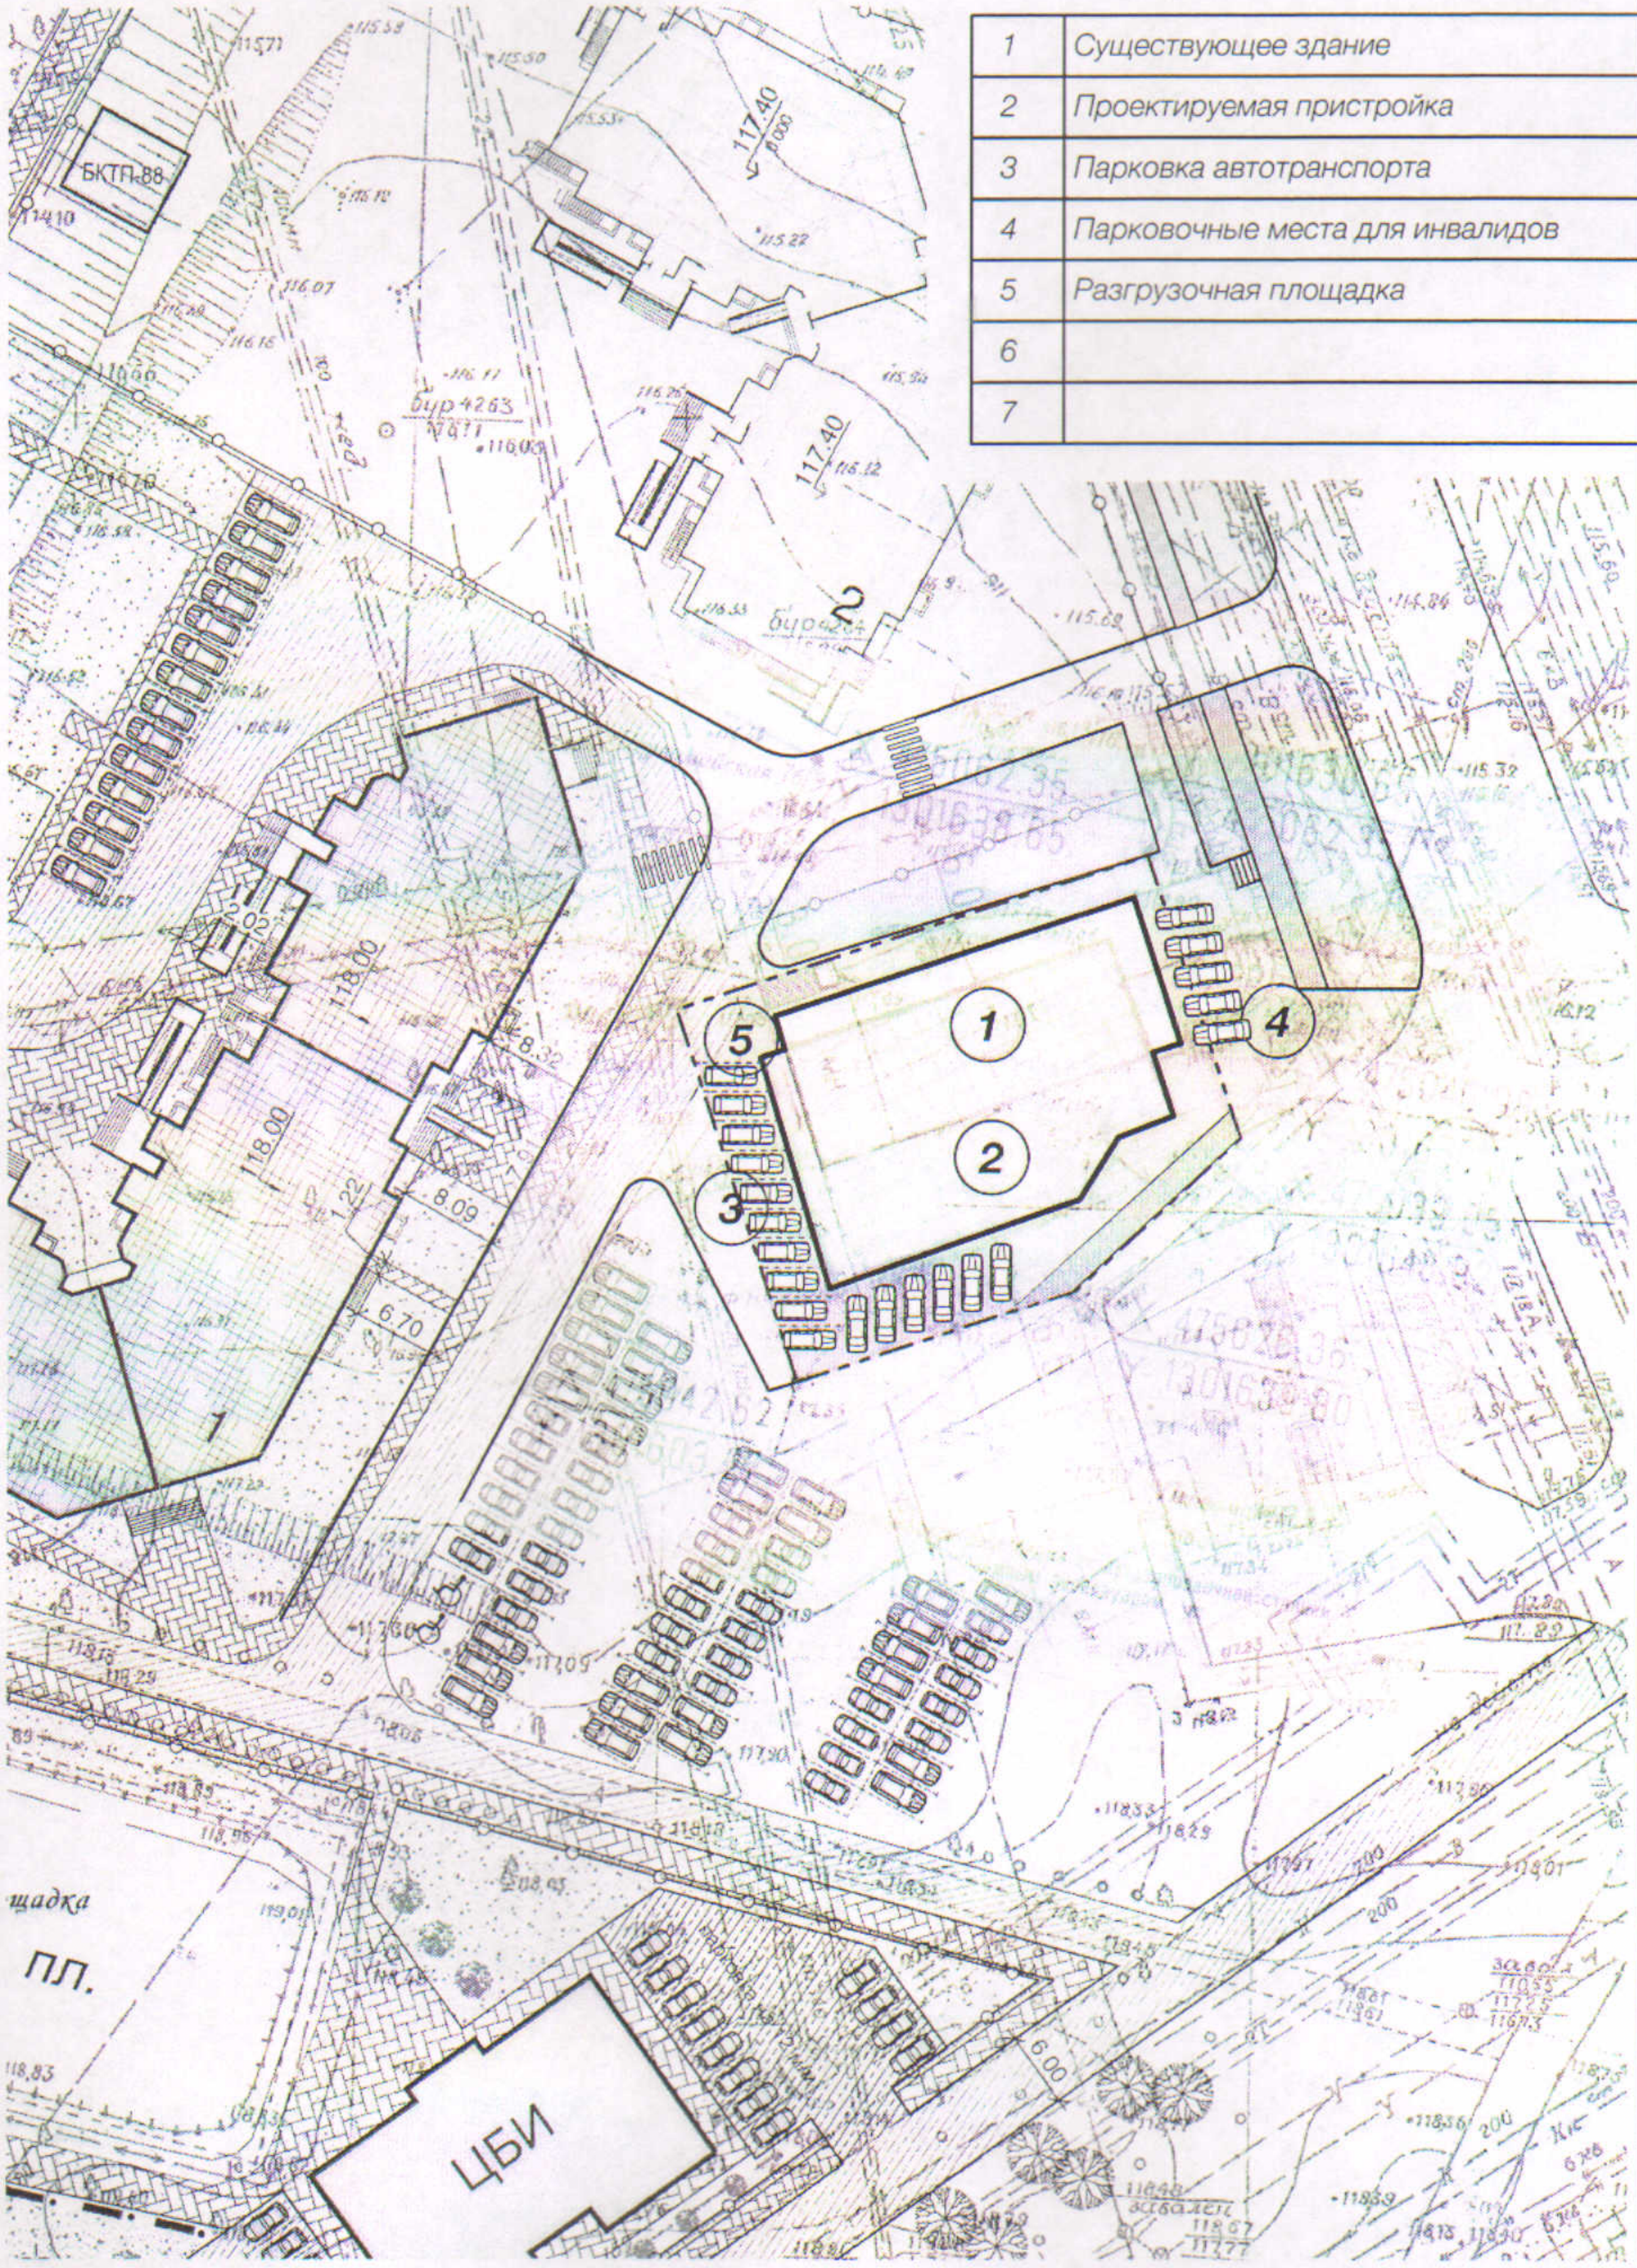

И/нв. № подл.	Подп. и дата
Взам. инв. №	
Согласовано	

Изм.	Кол.уч.	Лист	№Док	Подп.	Дата
------	---------	------	------	-------	------